


# zintek® - Grondaia interna con manto di copertura in coppi e rivestimento muratura

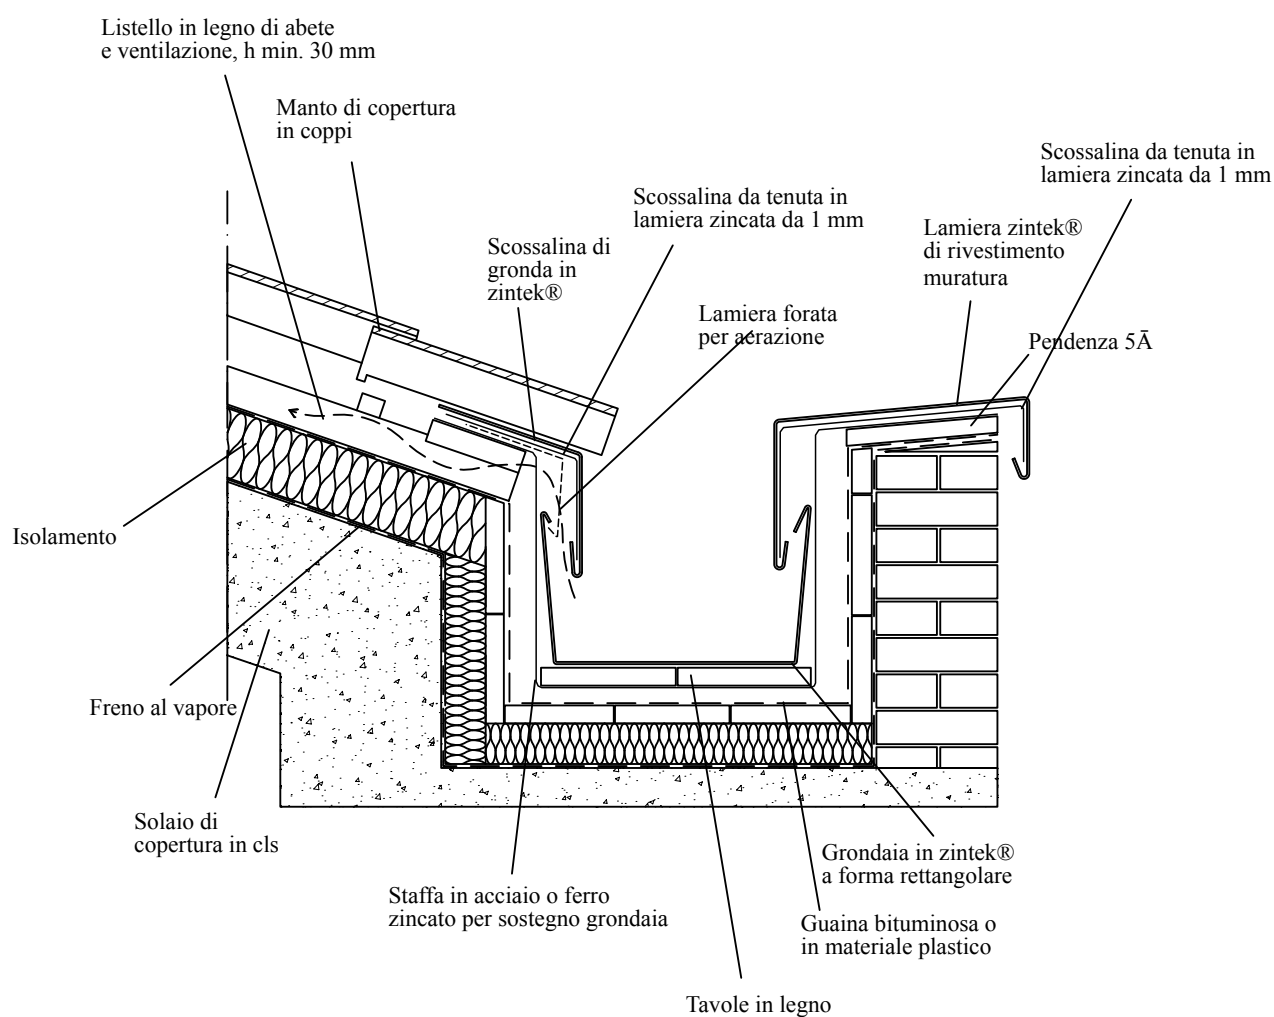

Scala 1:10

COD.

**L7**

TITOLO

**Grondaia interna con manto di copertura  
in coppi e rivestimento muratura**

tel +39 041 2901866  
fax +39 041 2901834  
zintek@zintek.it  
www.zintek.it

Via delle Industrie, 22 - 30175 Porto Marghera (VE) - Italy